



AITAMISSUUNNITELMA

Lite 1.

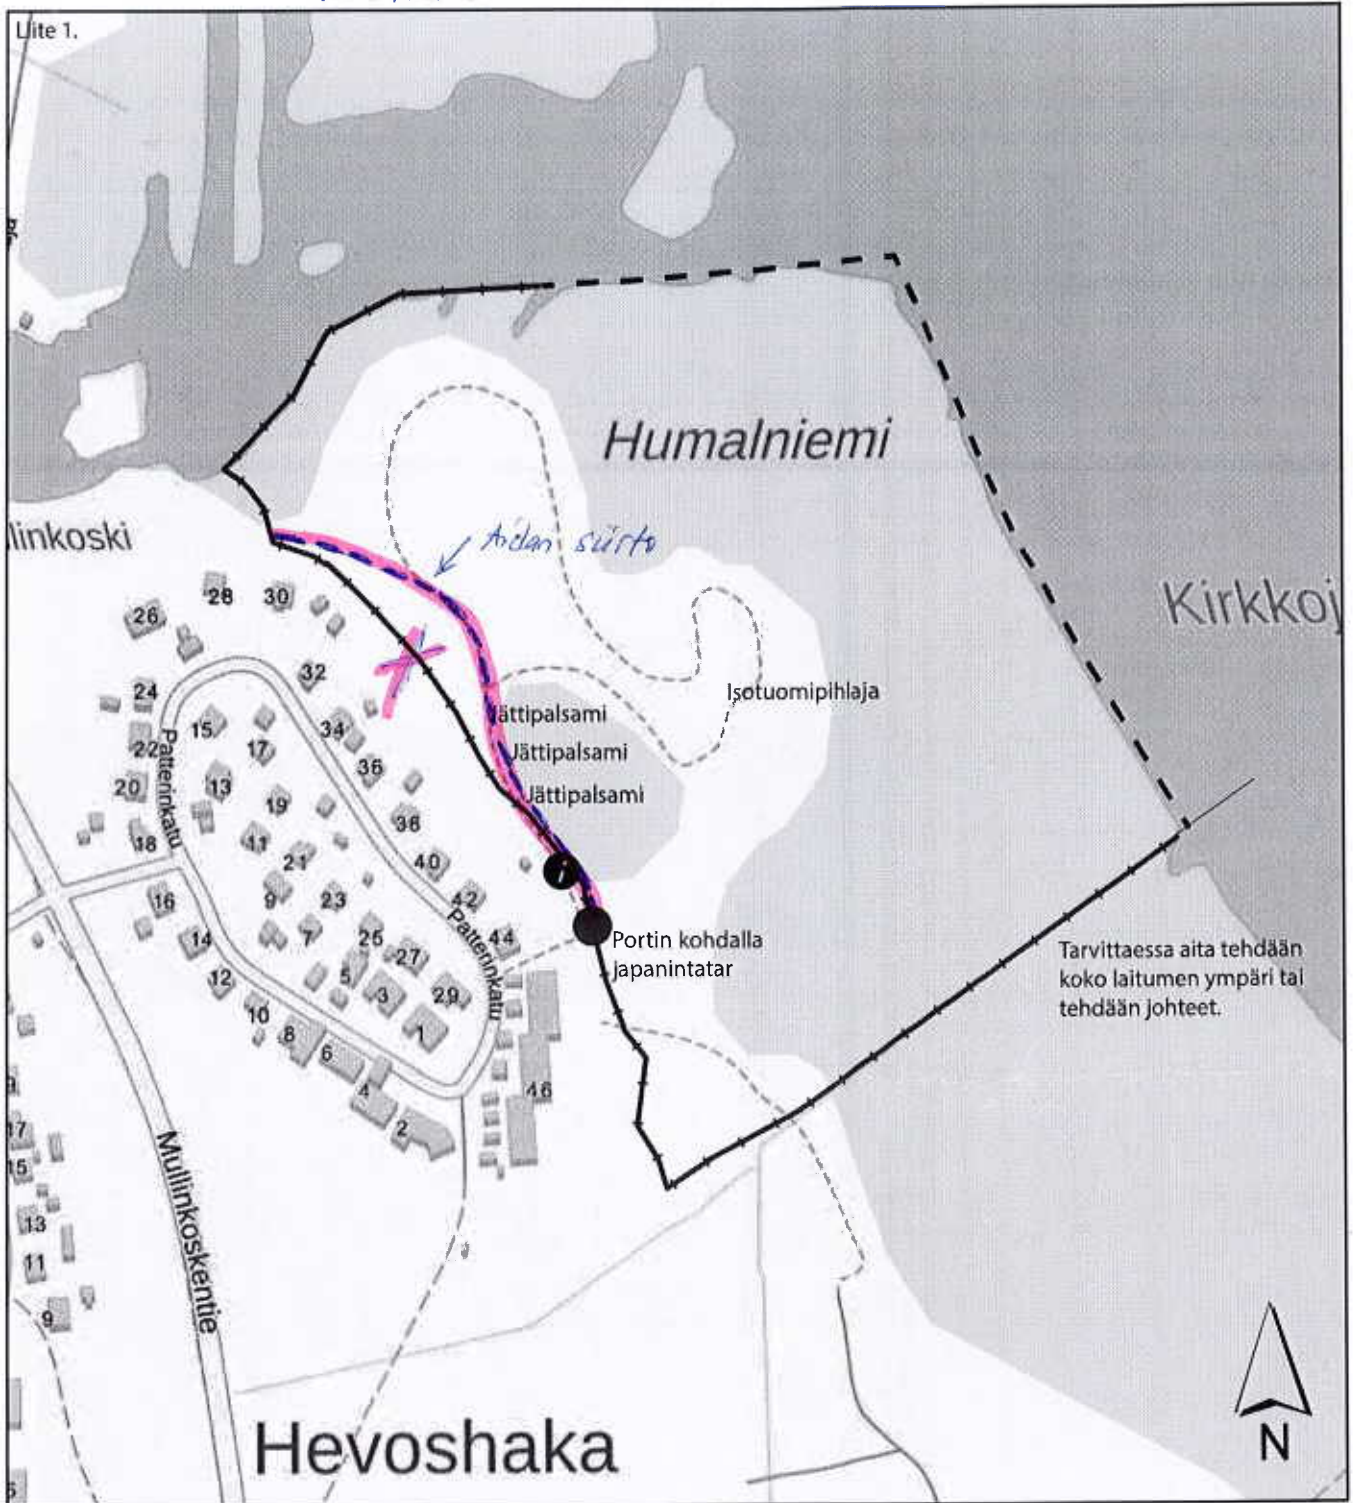

Merkinnät

- portti
- infotaulu
- Aita
- - Tarvittaessa aita
- Natura 2000

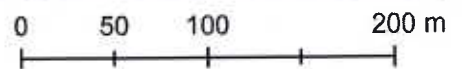

Kartassa on merkittyinä vieraslajien sijainti tekstillä.

muuteltua aitalinja-suunnitelma Humalniemen pohjan itäpuolelle

Piirustuslaji	Piirustuksen sisältö
Yleissuunnitelma	Laidunalueen hoitosuunnitelma
Kohde	Mittakaava
Haminan Kirkkojärvi	1: 4000
Suunnittelija	
Auli Hirvonen, ProAgria Etelä-Suomi ry/ MKN maisemapalvelut	