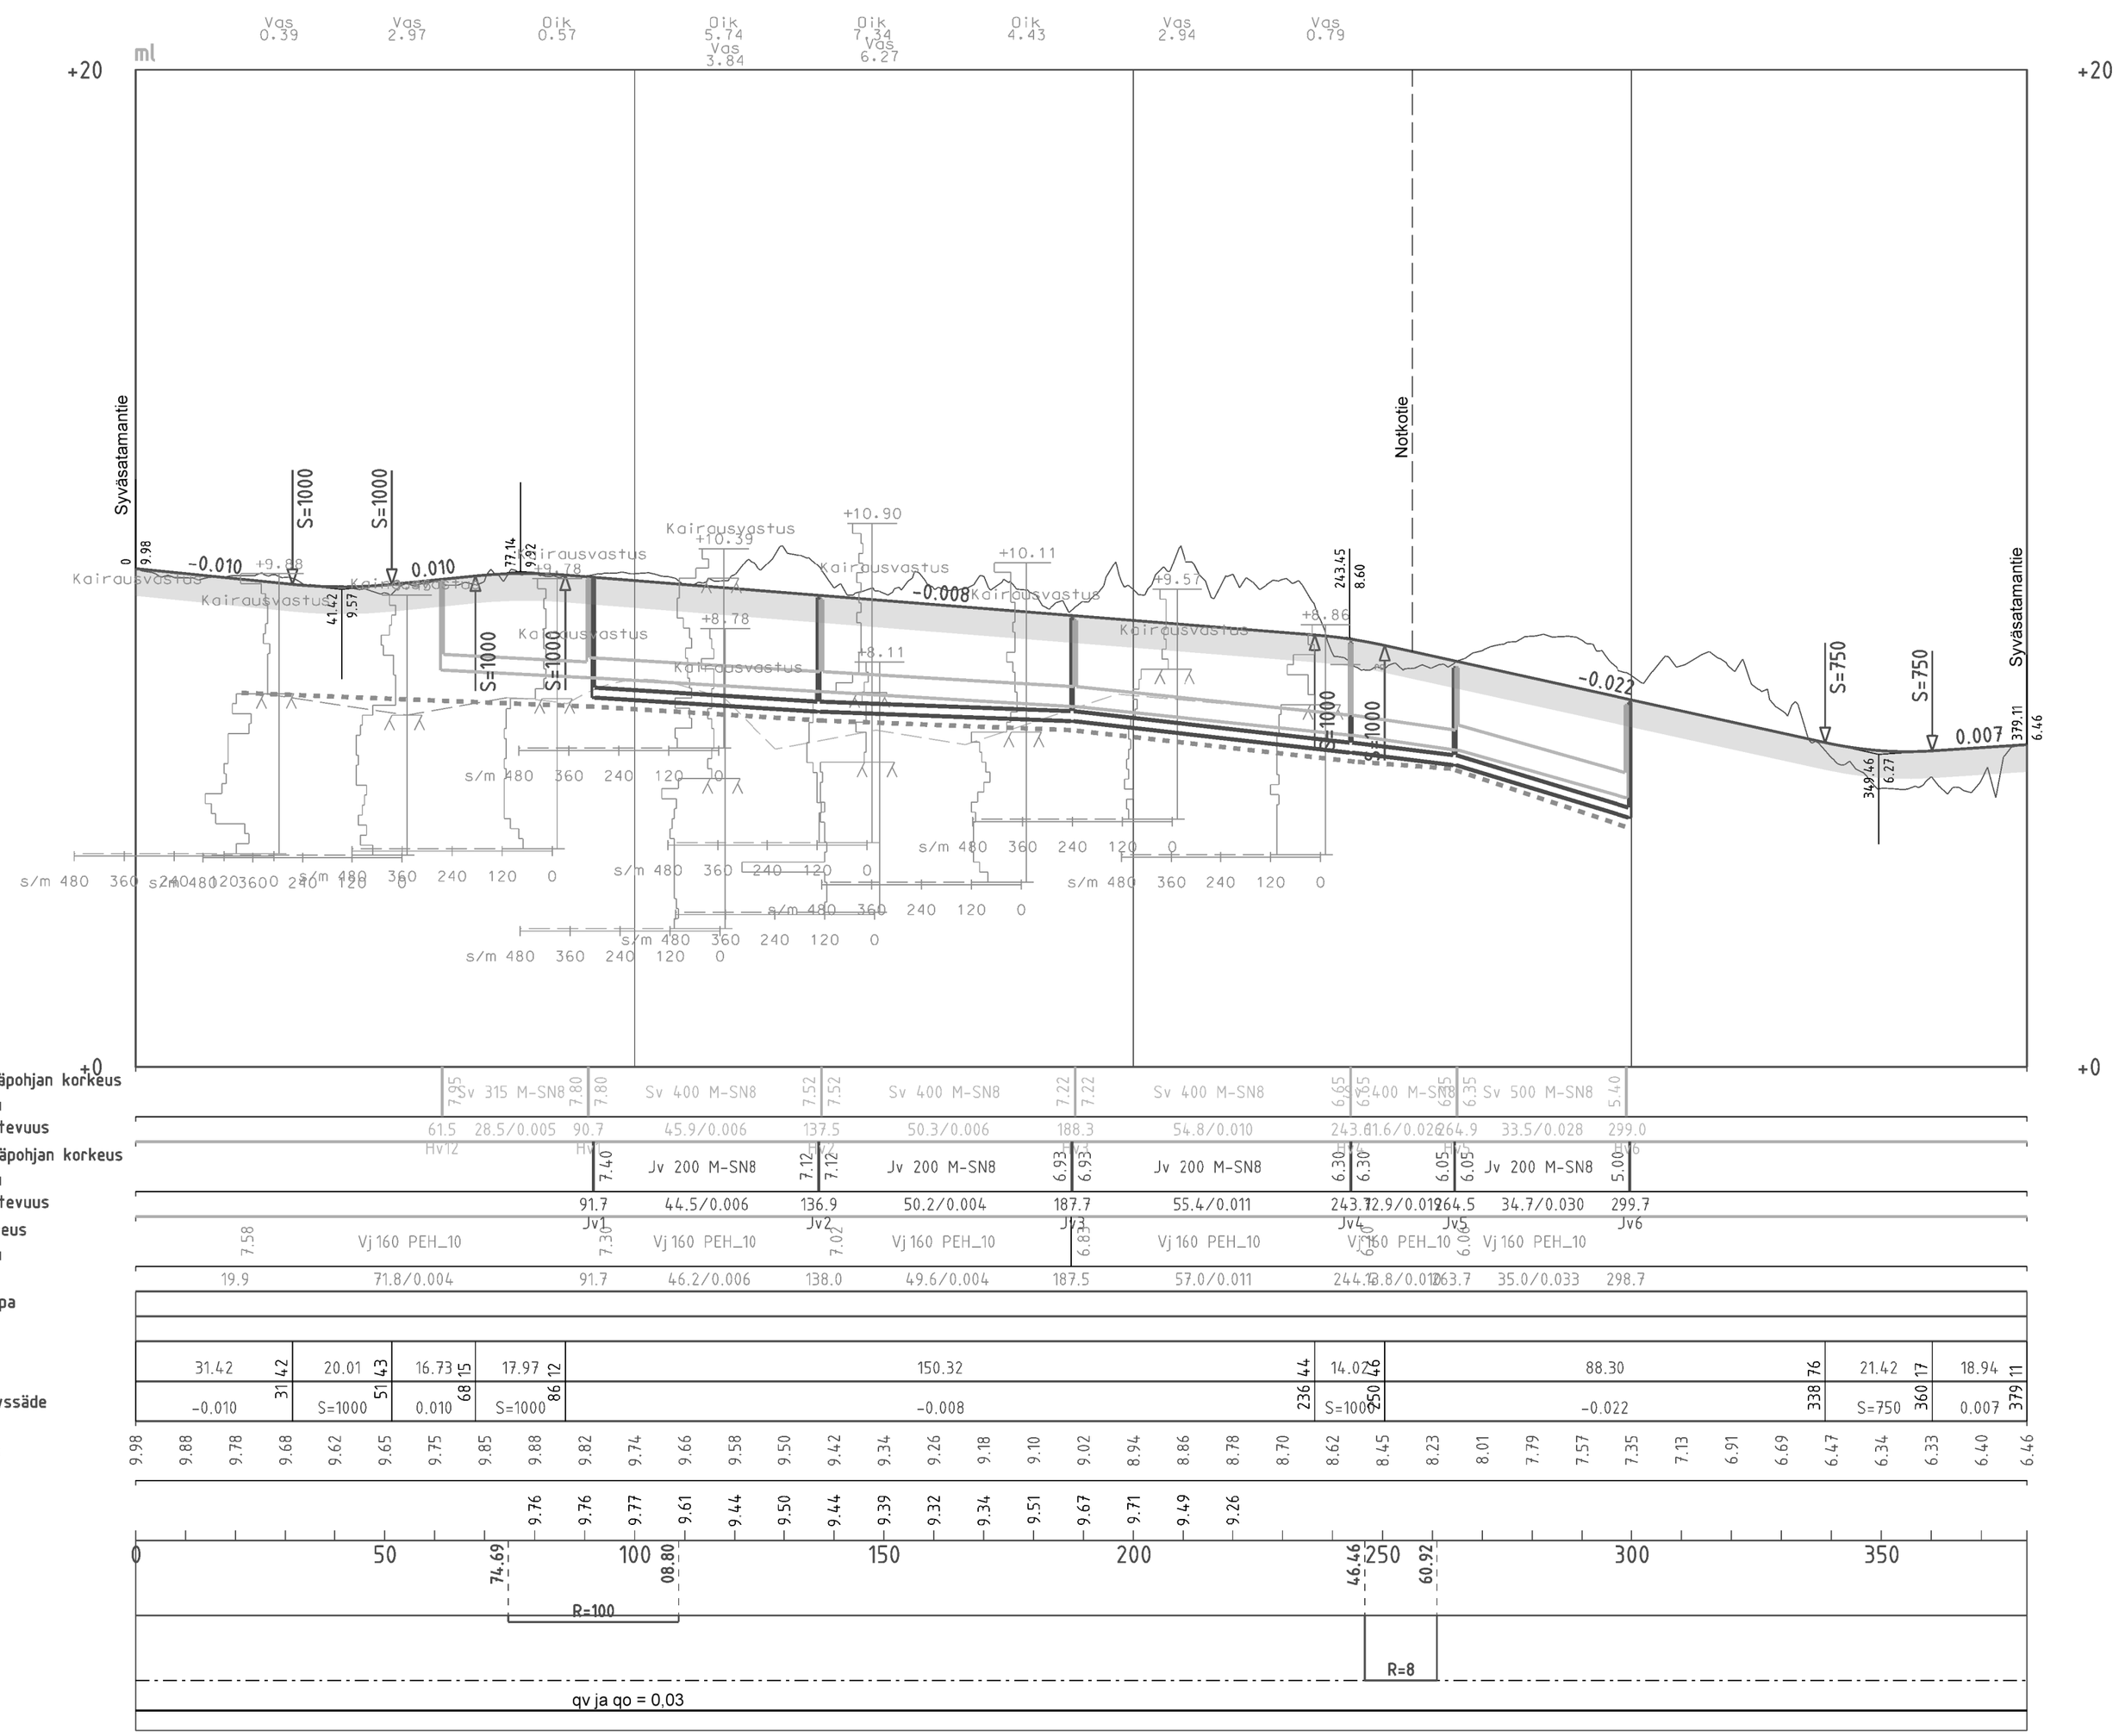

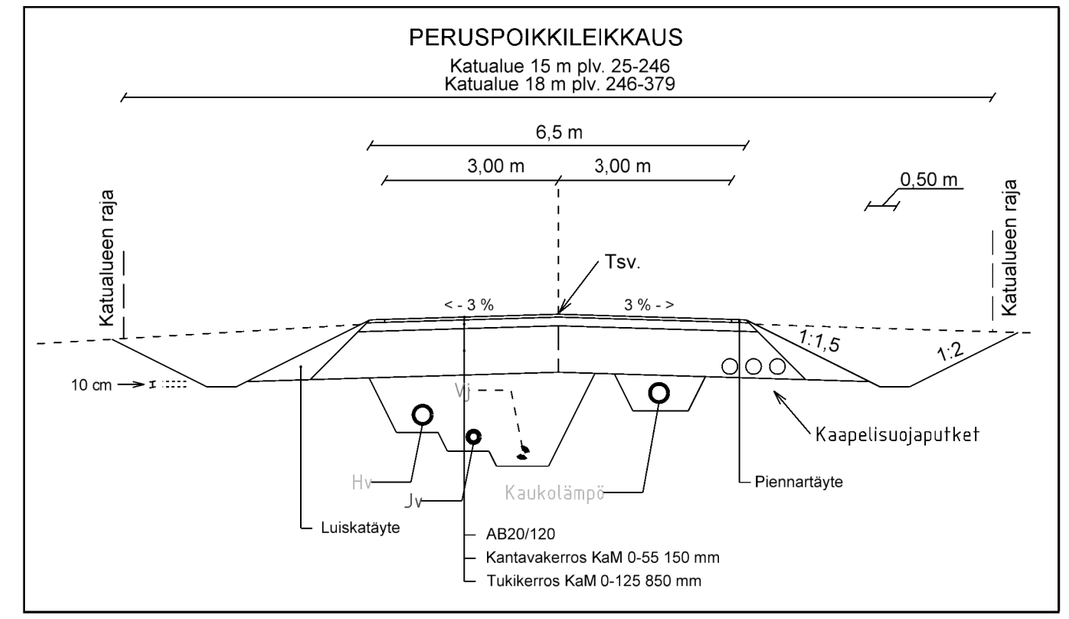

Merkki	Muutos	Pvm.	Suunn.	Tark.

Työn nimi: Pointzintien katusuunnitelma	Tela	Kh	
	Piir. sisältö: Poinzintie pituus- ja peruspoikkileikkaus		Mittakaava: 1:1000 1:100
HAMINAN KAUPUNKI KAUPUNKIKEHITYS/ALUEPALVELUT PL 70 49401 HAMINA PUH. 05-7491 kirjaamo@hamina.fi	Korvaa	Piir. no: KV200-110	Muutos
	Korvattu		
Pvm. 27.6.19	Piirt.	Suunn. ANu	Tark.
	Hyv.	Pvm.	Koord./Kork.Järj. ETRS-GK27/N2000