


POISTUVA ASEMAKAAVA Kaavamerkinnt- ja määräykset


- 3 m vahvistettavan kaava-alueen ulkopuolella oleva viiva.
- Korttelin, korttelinosan ja alueen raja.
- 1** Kaupunginosan numero.
- LINN** Kaupunginosan nimi.
- MERIKATU Kadun nimi.
- Kadun, katuaukion, torin, puiston tai muun yleisen alueen nimi.
- Katualueen rajan osa, jonka kohdalta ei saa järjestää ajoneuvoliittymää.

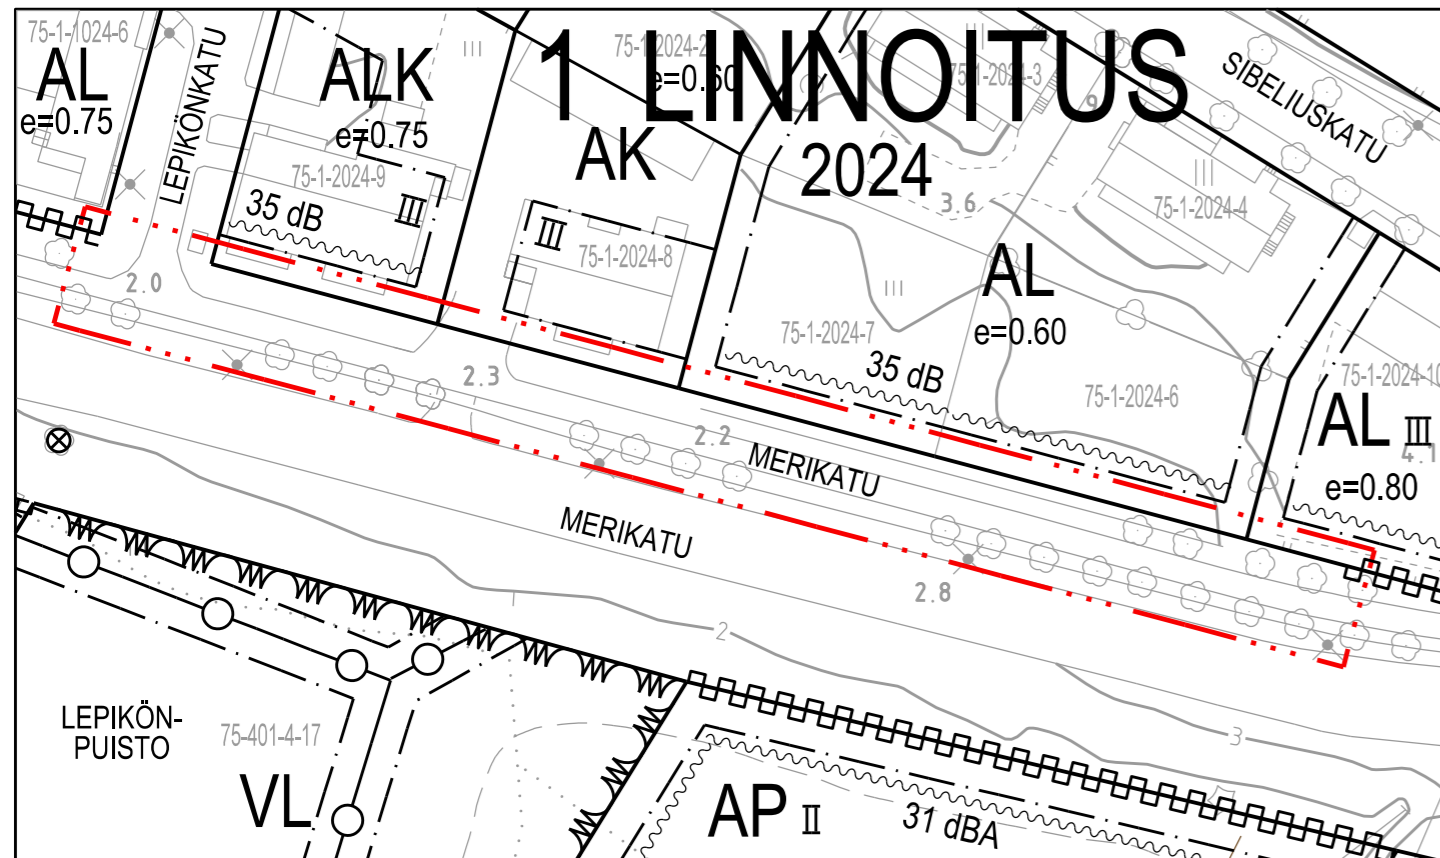

ASEMAKAAVAN MUUTOS Kaavamerkinnt- ja määräykset

- 3 m kaava-alueen rajan ulkopuolella oleva viiva.
- Korttelin, korttelinosan ja alueen raja.
- 1** Kaupunginosan numero.
- LINN** Kaupunginosan nimi.
- MERIKATU Kadun nimi.
- Katu.

EHDOTUS

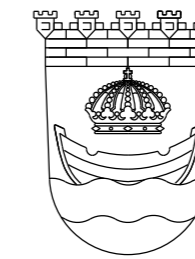

HAMINA

- 1. LINNOITUKSEN KAUPUNGINOSA**
ASEMAKAAVAN MUUTOS
 - Koskee osaa Merikadun katualueesta.
 - Muodostuu osa Merikadun katualueesta.

Tullut vireille	7.7.2020 § 4/20	Kilpailukykyvaliokunta	26.8.2021 §	Voimaantulo
Osallisia kuulti	16.9. - 15.10.2020	Kaupunginhallitus		
Ollut nähtävillä		Kaupunginvaltuusto		

Lausunnot saatu
 Lupavaliokunta 1.10.2020, Kymenl. pelastuslaitos 5.10.2020, Kymenl. museo 14.10.2020
 KASELY- keskus 26.10.2020

HAMINAN KAUPUNKI **KAAVOITUS**
 Katuosoite: Puistokatu 2
 Postiosoite: PL 70, 49401 HAMINA
 E-mail: etunimi.sukunimi@hamina.fi
 Kotisivut: www.hamina.fi

HAMINASSA 9.9.2020	Tiedosto-tunnus	Mittakaava	1: 1000
MILLA KOSKIVIRTA KAUPUNGINARKKITEHTI	Arkistnumero/ maankäyttö	Piirros-numero	539
SUSANNA LÄÄVERI KAAVOITUSINSINÖÖRI	Arkistnumero/ Päätearkisto	Piirtäjä	TAAVI TUKIA



Pohjakartta täyttää JHS 185 :n vaatimukset
 Hamina 7.9.2020

Kaupungeedeetti Aki Oksanen