


### POISTUVA ASEMAKAAVA Kaavamerkinnt- ja määräykset


- KL1 Liikerakennusten korttelialue.  
Klubirakennuksen enimmäiskerrosala saa olla enintään 500 k-m<sup>2</sup>.
- 3 m sen kaava-alueen ulkopuolella oleva viiva, jota vahvistaminen koskee.
- + Kaupunginosan raja.
- Korttelin, korttelinosan ja alueen raja.
- Ohjeellinen eri kaavamääräysten alaisten alueenosien välinen raja.
- 253 Korttelin numero.
- 500 Rakennusoikeus kerrosalaneliömetreinä.
- Rakennusala.
- p Ohjeellinen rakennusala.
- p Pysäköimispaikka.
- Yleiselle jalankululle varattu osa.

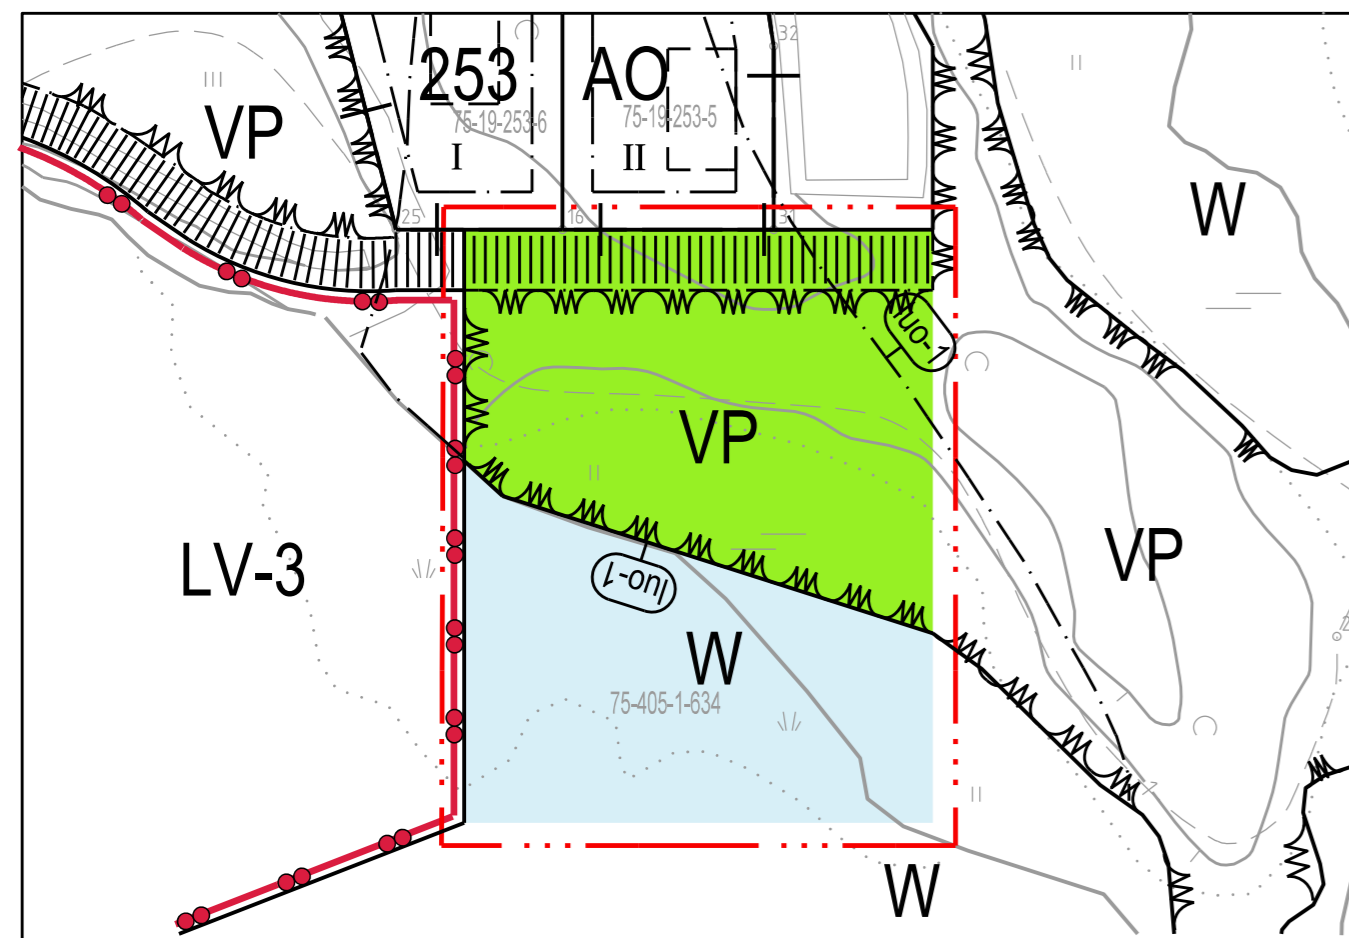

### ASEMAKAAVAN MUUTOS Kaavamerkinnt- ja määräykset

- VP Puisto
- W Vesialue.
- 3 m kaava-alueen rajan ulkopuolella oleva viiva.
- + Kaupunginosan raja.
- Korttelin, korttelinosan ja alueen raja.
- Yleiselle jalankululle varattu alueen osa.
- luo-1 Ennen kaava-alueella toteutettavia toimenpiteitä tulee varmistaa, ettei toimenpide heikennä liito-oravan elinympäristöä.

## EHDOTUS

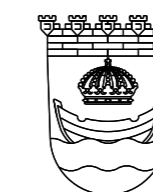

# HAMINA

### 405. SALMENKYLÄN KYLÄ

#### ASEMAKAAVAN MUUTOS

- Koskee osaa korttelista 253, liikerakennusten korttelialue (KL1).
- Muodostuu osat puisto- (VP) ja vesialueesta (W).

Tullut vireille	25.5.2018 § 13	Kiipailukykyvaliokunta	26.8.2021 §	Saanut lainvoiman
Osallisia kuultu	16.9. - 15.10.2020	Kaupunginhalitus		
Olut nähtävillä		Kaupunginvaltuusto		

Lausunnot saatu  
Lupavaliokunta 1.10.2020, Kymenl. pelastuslaitos 5.10.2020, Kymenl. museo 14.10.2020  
KASELY- keskus 26.10.2020

## HAMINAN KAUPUNKI KAAVOITUS

Katuosoite: Puistokatu 2  
Postiosoite: PL 70, 49401 Hamina

E-mail: etunimi.sukunimi@hamina.fi  
Kotisivut: www.hamina.fi

HAMINASSA 9.9.2020	tark. 18.8.2021	Tiedosto-tunnus	Mittakaava 1: 1000
		Arkistnumero/maankäyttö	Piirrosnumero <b>555</b>
MILLA KOSKIVIRTA KAUPUNGINARKKITEHTI	SUSANNA LÄÄVERI KAAVOITUSINSINÖÖRI	Arkistnumero/Päätearkisto	
		Piirtäjä TAAVI TUKIA	



Taso (x,y) ETRS-GK27  
Korkeusjärjestelmä N2000  
Pohjakartta täyttää JHS 185 :n vaatimukset  
Haminassa 20.5.2020

Kaupungeodeetti Aki Oksanen