


POISTUVA ASEMAKAAVA Kaavamerkinnt- ja määräykset

- AP Asuinpienalojen korttelialue.
- 3 m kaava-alueen rajan ulkopuolella oleva viiva.
- Korttelin, korttelinosan ja alueen raja.
- 13 Sitovan tonttijaon mukaisen tontin raja ja numero.
- 5** Kaupunginosan numero.
- ALA** Kaupunginosan nimi.
- 87** Korttelin numero.
- 360** Rakennusoikeus kerrosalaneliömetreinä.
- II** Roomalainen numero osoittaa rakennusten, rakennuksen tai sen osan suurimman sallitun kerrosluvun.
- Rakennusala.

Jokaiselle tontille on järjestettävä autopaikkoja 1 ap/100 k-m², kuitenkin vähintään 1 ap/asunto.
Tontit on aidattava yleistä aluetta vastaan ympäristöönsä soveltuvalla aidalla.
Tonteilla ei saa kaataa puita eikä maanpinnan korkeutta muuttaa ilman kunnan viranomaisen lupaa.

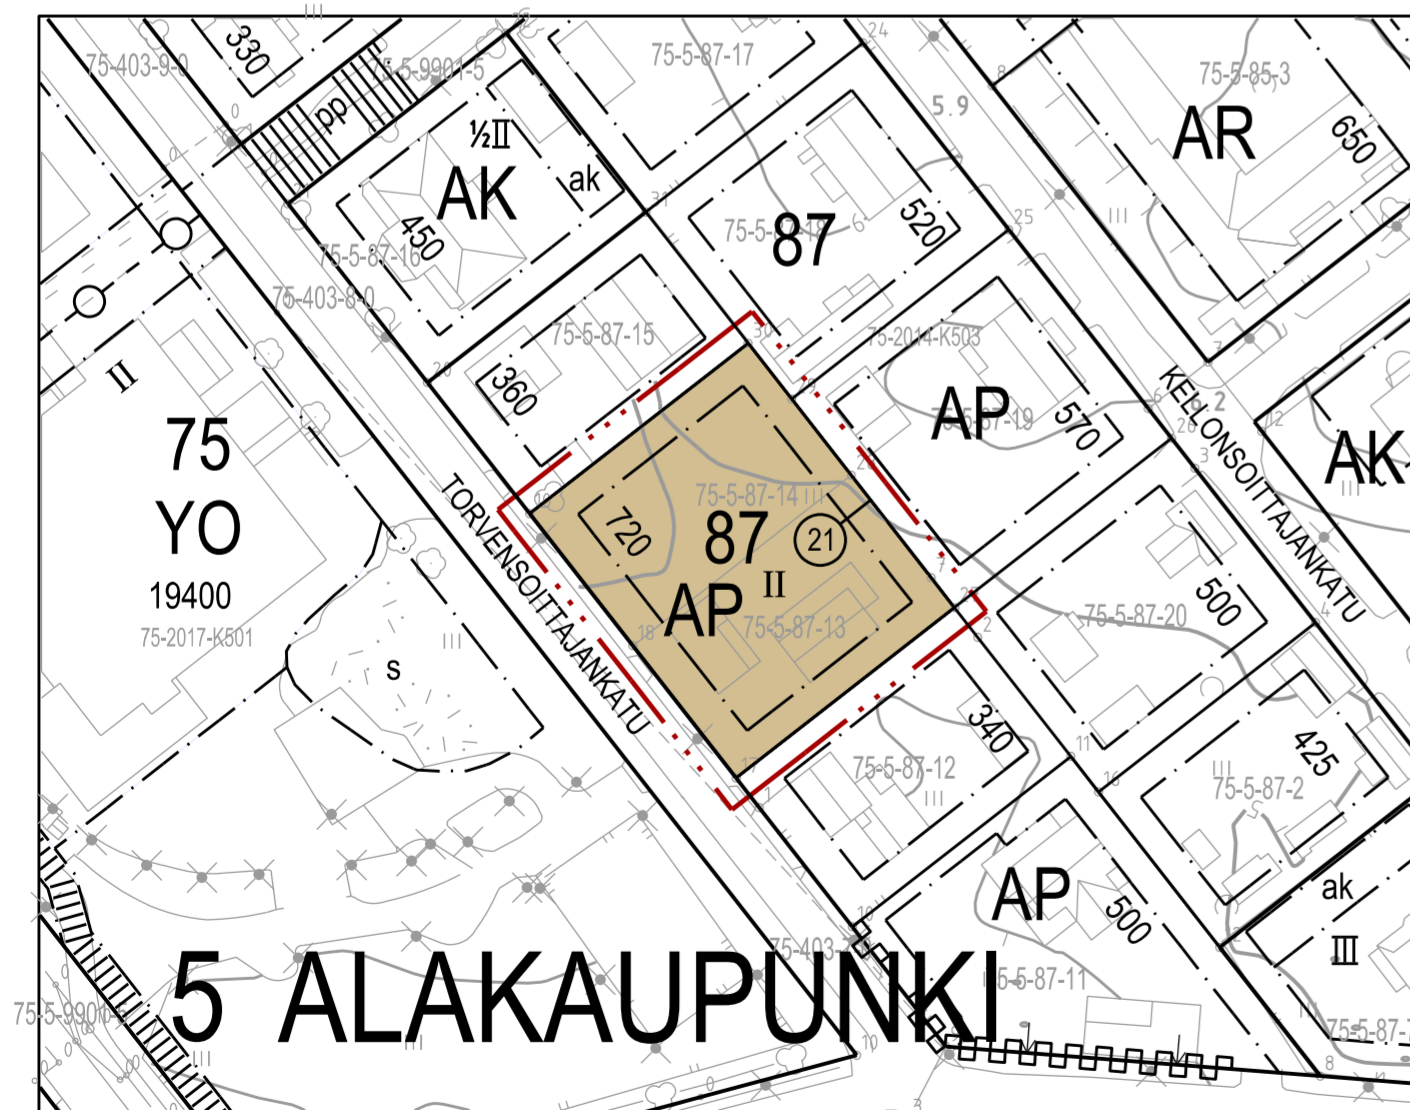

ASEMAKAAVAN MUUTOS Kaavamerkinnt- ja määräykset

- AP Asuinpienalojen korttelialue.
- 3 m kaava-alueen rajan ulkopuolella oleva viiva.
- Korttelin, korttelinosan ja alueen raja.
- 21 Sitovan tonttijaon mukaisen tontin raja ja numero.
- 5** Kaupunginosan numero.
- ALA** Kaupunginosan nimi.
- 87** Korttelin numero.
- II** Roomalainen numero osoittaa rakennusten, rakennuksen tai sen osan suurimman sallitun kerrosluvun.
- 720** Rakennusoikeus kerrosalaneliömetreinä.
- Rakennusala.

Tontille on varattava vähintään 2 autopaikkaa.
Tontit on aidattava yleistä aluetta vastaan ympäristöönsä soveltuvalla aidalla.
Tonteilla ei saa kaataa puita eikä maanpinnan korkeutta muuttaa ilman kunnan viranomaisen lupaa.

LUONNOS



HAMINA

5. ALAKAUPUNGIN KAUPUNGINOSA

ASEMAKAAVAN MUUTOS

- Koskee osaa korttelista 87 (AP).
- Muodostuu osa korttelista 87 (AP).

TONTTIIJAON MUUTOS

- Korttelissa 87, muodostuu tontti 21.

| | | | |
|-----------------|------------------|-------------------------|-------------------|
| Tulot vireille | 15.7.2021 § 3/21 | Kilpailukyky-vaikokunta | Saanut lairvoiman |
| Osalista kuultu | | Kaupungin-hallitus | |
| Olut nähtävillä | | Kaupungin-valtuusto | |
| Lausunnot saatu | | | |

HAMINAN KAUPUNKI

KAAVOITUS

Katuosoite: Puistokatu 2
Postiosoite: PL 70, 49401 HAMINA

E-mail: etunimi.sukunimi@hamina.fi
Kotisivut: www.hamina.fi

| | | | |
|---|---------------------------------------|----------------|-------------|
| HAMINASSA 6.9.2021 | Tiedosto-tunnus | Mittakaava | 1: 1000 |
| | Arkistointi/maankäyttö | Piirros-numero | 566 |
| MILLA KOSKIVIRTA KAUPUNGINARKKITEHTI | | Piirtäjä | TAAVI TUKIA |
| | SUSANNA LÄÄVERI KAAVOITUSINSINÖÖRI | | |

Pohjakartta täyttää JHS 185 :n vaatimukset
Haminassa 4.8.2021

Kaupungingeodeetti Aki Oksanen